

ΕΦΗΜΕΡΙΣ ΤΗΣ ΚΥΒΕΡΝΗΣΕΩΣ
ΤΗΣ ΕΛΛΗΝΙΚΗΣ ΔΗΜΟΚΡΑΤΙΑΣ

ΕΝ ΑΘΗΝΑΙΣ ΤΗι 26 ΜΑΡΤΙΟΥ 1980 | ΤΕΥΧΟΣ ΤΕΤΑΡΤΟΝ | ΑΡΙΘΜΟΣ ΦΥΛΛΟΥ 195

ΠΕΡΙΕΧΟΜΕΝΑ

ΑΠΑΛΛΟΤΡΙΩΣΕΙΣ

ΑΠΟΦΑΣΕΙΣ

Περὶ κηρύξεως ὡς ἀναδασωτέας δημοσίας δασικῆς ἐκτάσεως στὴ θέση Κουκουργιάνικα τῆς Κοινότητας Δαιμονιᾶς τοῦ Ν. Λακωνίας. ... 1

Περὶ ἀναγκαστικῆς ἀπαλλοτριώσεως ἀκινήτου γιὰ τὴ διαπλάτυνση κοινοτικῶν ὁδῶν στὴν Κοινότητα Κοκκίνου Ν. Βοιωτίας. ... 2

Περὶ ἀναγκαστικῆς ἀπαλλοτριώσεως ἀκινήτου στὴν Ἀρχαία Σικυώνα Ν. Κορινθίας γιὰ ἀρχαιολογικοὺς σκοπούς. ... 3

Περὶ ἀπαλλοτριώσεως οἰκοπέδου ἐκτάσεως 50,35 $μ^2$ ἀπὸ τὴν Κοινότητα Κεντροχωρίου στὸ Ν. Ρεθύμνης. ... 4

Περὶ ἀπαλλοτριώσεως ἀγροτικῶν ἀκινήτων ἐκτάσεως 1.130 τ.μ. ἀπὸ τὴν Κοινότητα Ἁγίου Ἰωάννου Ἀμαρίου στὸ Ν. Ρεθύμνης. ... 5

ΑΝΑΚΟΙΝΩΣΕΙΣ

Περὶ ἀνακοινώσεως παρακαταθέσεως ἀποζημιώσεως γιὰ ἀπαλλοτρίωση ἀκινήτων πρὸς διάνοιξη τῆς νέας ἐθνικῆς ὁδοῦ Ἀθηνῶν — Θεσσαλονίκης. ... 6

Περὶ συμπληρωματικῆς καταθέσεως ἀποζημιώσεως γιὰ τὴν ἀπαλλοτρίωση ἀκινήτων πρὸς κατασκευὴ τῆς ἐπαρχιακῆς ὁδοῦ Θίσβης — Προδρόμου — Παραλία Σαράντη Ν. Βοιωτίας. ... 7

ΠΟΛΕΟΔΟΜΙΑ

ΑΠΟΦΑΣΕΙΣ

Περὶ εἰδοποιήσεως τῆς γενομένης παρακαταθέσεως ἀποζημιώσεως ἀκινήτων ρυμοτομουμένων ἐκ τῆς ἐφαρμογῆς τοῦ ἐγκεκριμένου πολεοδομικοῦ σχεδίου Δήμου Λεβαδείας (περιοχὴ Κρύας). ... 8

Περὶ τροποποιήσεως σχεδίου πόλεως Κιάτου εἰς τὸν Ν. Κορινθίας. ... 9

ΑΝΑΚΟΙΝΩΣΕΙΣ

Περὶ εἰδοποιήσεως τῆς γενομένης παρακαταθέσεως ἀποζημιώσεως, λόγῳ προσκυρώσεως καὶ ρυμοτομίας τμημάτων οἰκοπέδων, κειμένων ἐπὶ τῶν ὁδῶν Ρήγα Φερραίου — Ἐλευσῖνος — Πόντου, Δήμου Συκεῶν Θεσσαλονίκης, ὑπὲρ τοῦ Ὀργανισμοῦ Ἀποχετεύσεως Θεσσαλονίκης. ..10

ΑΠΑΛΛΟΤΡΙΩΣΕΙΣ

ΑΠΟΦΑΣΕΙΣ

Ἀριθ. 257 (1)

Περὶ κηρύξεως ὡς ἀναδασωτέας δημοσίας δασικῆς ἐκτάσεως στὴ θέση Κουκουργιάνικα τῆς Κοινότητας Δαιμονιᾶς τοῦ Ν. Λακωνίας.

Ο ΝΟΜΑΡΧΗΣ ΛΑΚΩΝΙΑΣ

Σύμφωνα μέ :

1. Τὶς διατάξεις : α) Τοῦ ἄρθρου 117 παρ. 3 τοῦ Συντάγματος τῆς Ἑλλάδος. β) Τῶν ἄρθρων 37, 38 καὶ 41 Ν. 998/79 «περὶ προστασίας τῶν Δασῶν κ.τ.λ.». γ) Τοῦ Νόμου 3200/1955 «περὶ διοικητικῆς ἀποκεντρώσεως», σὲ συνδυασμὸ μὲ τὶς διατάξεις τοῦ Ν.Δ. 532/1970 «περὶ συμπληρώσεως τῶν διατάξεων περὶ διοικητικῆς ἀποκεντρώσεως» καὶ τοῦ 709/1970 Β. Δ/τος, ποὺ ἐκδόθηκε σὲ ἐκτέλεση αὐτοῦ.

2. Τὴ 204809/761/24.2.1978 διαταγὴ τοῦ Ὑπουργείου Γεωργίας

3. Τὴν πρόταση ποὺ ὑποβλήθηκε μὲ τὴν 202/12.2.1980 ἀναφορὰ τοῦ ἁρμόδιου Δασαρχείου σχετικὰ μὲ τὴν κήρυξη ὡς ἀναδασωτέας τῆς κατωτέρω δασικῆς ἐκτάσεως, καὶ

Ἐπειδὴ ἡ ἔκταση χρειάζεται προστασία γιὰ τὴν ἐπαναδημιουργία τῆς δασικῆς βλαστήσεως ποὺ καταστράφηκε ὁλοσχερῶς μὲ ἐκχέρσωση κατὰ τοὺς καλοκαιρινοὺς μῆνες ἔτους 1978 μέχρι τὶς 19 Σεπτεμβρίου 1979, ἀποφασίζουμε :

Α΄. Κηρύσσουμε ὡς ἀναδασωτέα, μὲ σκοπὸ τὴν προστασία γιὰ τὴν ἐπαναδημιουργία τῆς δασικῆς βλαστήσεως ποὺ ἐκχερσώθηκε δημόσια δασικὴ ἔκταση 15,885 στρέμματα. Ἡ ἔκταση αὐτή, ποὺ βρίσκεται στὴ θέση Κουκουργιάνικα τῆς περιφέρειας τῆς Κοινότητας Δαιμονιᾶς Νομοῦ Λακωνίας καλυπτόταν ἀπὸ δασικὴ βλάστηση πρίνου, σχίνου, ἀσπαλάθου, ἀφάνας κ.τ.λ. καὶ καταστράφηκε ὁλοσχερῶς μὲ παράνομη ἐκχέρσωση ἀπὸ τοὺς καλοκαιρινοὺς μῆνες ἔτους 1978 μέχρι καὶ 19 Σεπτεμβρίου 1979. Σχετικὸ τὸ σχεδιάγραμμα μὲ κλίμακα 1 : 1000 τὸ ὁποῖο ἀποτελεῖ ἀναπόσπαστο μέρος τῆς ἀποφάσεως αὐτῆς καὶ στὸ ὁποῖο ἡ ἔκταση φαίνεται μὲ τὰ στοιχεῖα ΑΒΓΔΕΖΗΘΙΚΛΜΝΞΟΑ καὶ μὲ ὅρια :

Ἀνατολικά : Μὲ Δημόσια δασικὴ ἔκταση.

Δυτικά : Μὲ Δημόσια δασικὴ ἔκταση.

Βόρεια : Μὲ Δημόσια δασικὴ ἔκταση.

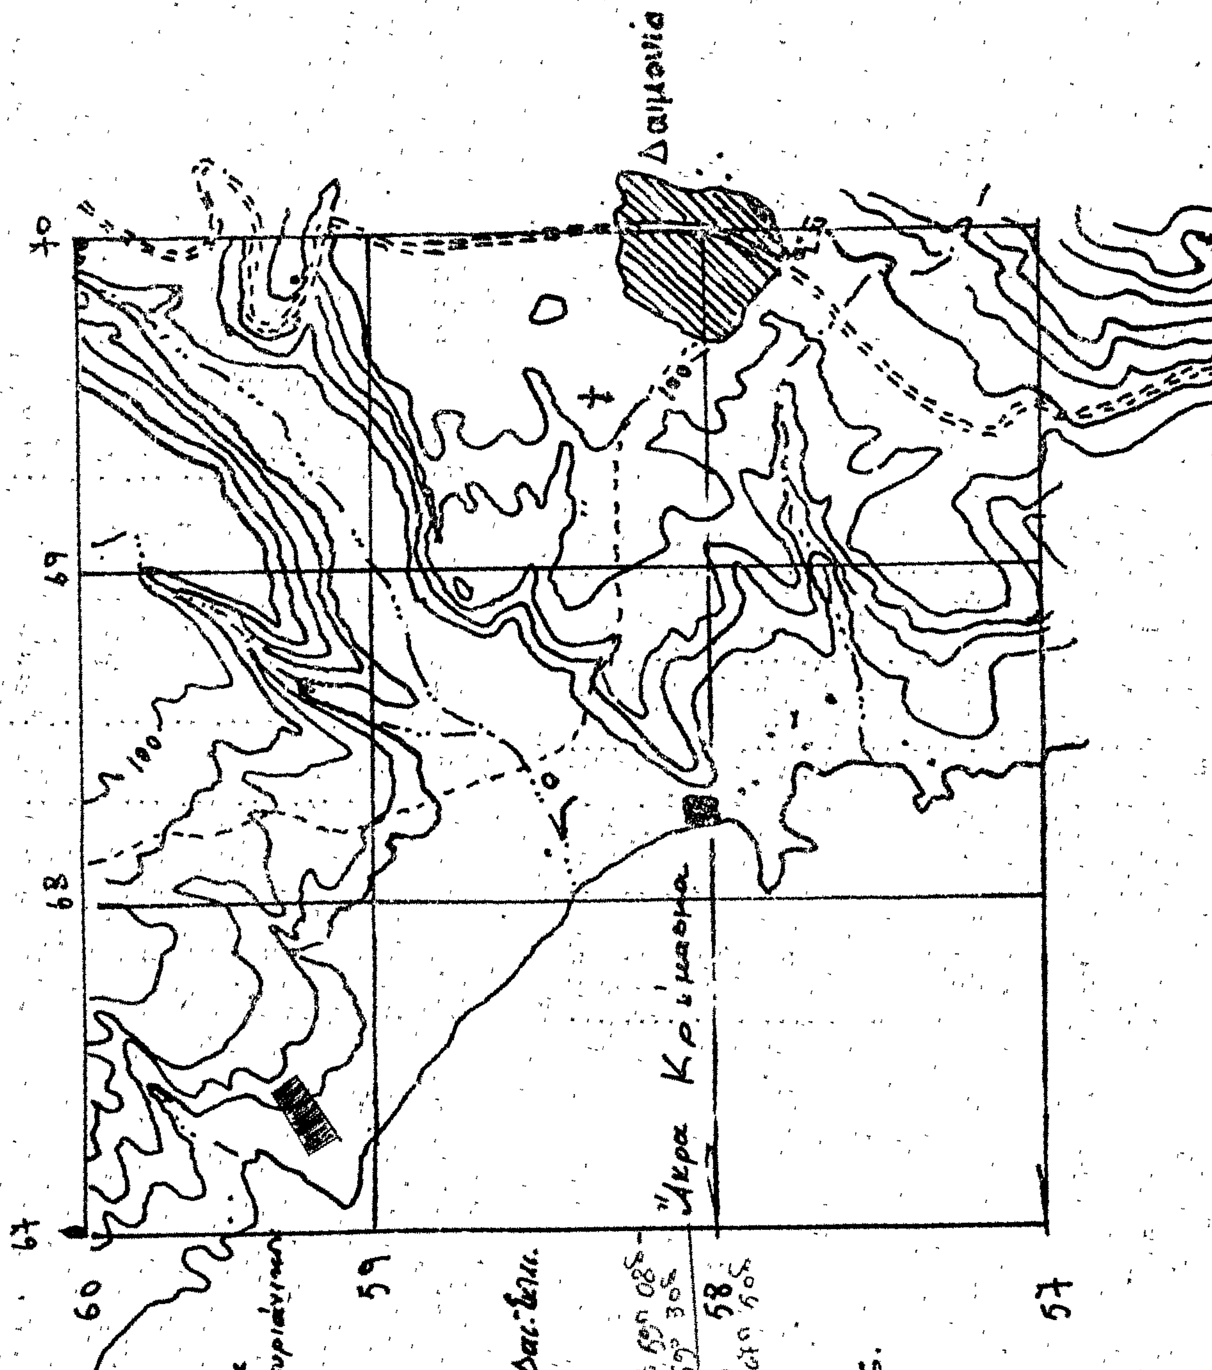
Νότια : Μὲ καλλιεργούμενη ἔκταση ἀπὸ τὴ Φανὴ Μακρῆ.

Β΄. Ὁρίζουμε ἡ ἀναδημιουργία τῆς βλαστήσεως ποὺ καταστράφηκε νὰ ἐπιτευχθεῖ μὲ διευκόλυνση τῆς φυσικῆς ἀναγεννήσεως μετὰ ἀπὸ ἔκδοση Δασικῆς Ἀστυνομικῆς διατάξεως τοῦ Δασαρχείου Μολάων.

Ἡ ἀπόφαση αὐτὴ νὰ δημοσιευθεῖ στὴν Ἐφημερίδα τῆς Κυβερνήσεως.

Σπάρτη, 28 Φεβρουαρίου 1980

Ὁ Νομάρχης
Κ. Γ. ΒΑΣΙΛΕΙΟΥ


Αποσπασμα ΧΑΡΤΟΥ
Εκτον φυλλου ΠΑΠΑΔΙΑΝΙΚΑ 6.
Δαιμονια
ΥΠΟΜΝΗΜΑ
1: 20.000 ΚΛΙΜΑΚΑ
1: 50.000
100
67
68
69
70
60
59
58
57

ΤΟΠΟΓΡΑΦΙΚΟ ΔΙΑΓΡΑΜΜΑ

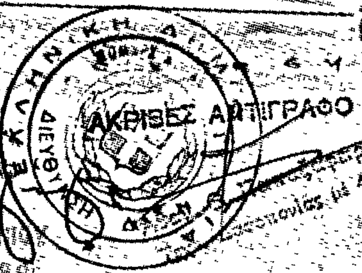
Κλίμακα 1:1000

Εμβαδόν 15880 τ.μ.

ΥΠΟΜΝΗΜΑ

Μολάοι 19-9-1979
ο συντάξας

Ο ΝΟΜΑΡΧΗΣ
ΚΩΝ. ΒΑΣΙΛΕΙΟΥ



'Αριθ. 2320 (2)

Περὶ ἀναγκαστικῆς ἀπαλλοτριώσεως ἀκινήτου διὰ τὴν διαπλάτυνση Κοινοτικῶν ὁδῶν στὴν Κοινότητα Κοκκίνου τὸ Ν. Βοιωτίας.

Ο ΝΟΜΑΡΧΗΣ ΒΟΙΩΤΙΑΣ

Μὲ τὴ 2145/6.2.80 ἀπόφαση τῆς Νομαρχίας Βοιωτίας, ποὺ ἐκδόθηκε ὕστερα ἀπὸ τὴν 35/79 ἀπόφαση τοῦ Κοινοτικοῦ Συμβουλίου Κοκκίνου καὺ σύμφωνα μὲ τὶς διατάξεις τῶν ἄρθρων 206 καὶ 207 τοῦ Δημοτικοῦ καὶ Κοινοτικοῦ Κώδικα κηρύχθηκε ἀναγκαστικὰ ἀπαλλοτριωτέο ἀκίνητο ἰδιοκτησίας Σύρμου, Κ. Βασιλείου, 'Αν. Φουρτάκα, Γ. Καραγγιάννη καὶ Σ. Χρήστου, ὅπως ἀναλυτικὰ περιγράφονται στὴν ἔκθεση ἐκτιμήσεως καὶ φαίνονται στὸ τοπογραφικὸ διάγραμμα ποὺ συντάχθηκε ἀπὸ τὴν Τ.Υ.Δ.Κ. Νομοῦ Βοιωτίας, γιὰ τὴ διαπλάτυνση Κοινοτικῶν ὁδῶν, στὴν Κοινότητα Κοκκίνου.

('Αρ. ἐγκρίσεως 2145/6.2.80).

Λεβάδεια, 6 Φεβρουαρίου 1980

'Ο Νομάρχης
ΑΛΕΞΑΝΔΡΟΣ ΚΑΖΟΓΛΗΣ

'Αριθ. 2437 (3)

Περὶ ἀναγκαστικῆς ἀπαλλοτριώσεως ἀκινήτου στὴν 'Αρχαία Σικυώνα Ν. Κορινθίας γιὰ ἀρχαιολογικοὺς σκοπούς.

Ο ΝΟΜΑΡΧΗΣ ΚΟΡΙΝΘΙΑΣ

Έχοντας ὑπόψη :

1. Τὶς διατάξεις : α) Τοῦ Ν.Δ. 797/71 «περὶ ἀναγκαστικῶν ἀπαλλοτριώσεων», σὲ συνδυασμὸ μὲ τὶς διατάξεις τοῦ Β.Δ. 139/71 «περὶ τῆς ἁρμοδιότητος τῶν νομαρχῶν πρὸς κήρυξιν ἀναγκαστικῶν τινων ἀπαλλοτριώσεων» καὶ β) Τοῦ ἄρθρου 1 τοῦ Νόμου ΒΡΞΖ/1893 «περὶ ἀναγκαστικῆς ἀπαλλοτριώσεως ἀκινήτων πρὸς συντήρησιν ἢ ἀνεύρεσιν ἀρχαιοτήτων».

2. Τὸ Φ 1458/76148/9.1.1980 ἔγγραφο τοῦ 'Υπουργείου Πολιτισμοῦ καὶ 'Επιστημῶν, μὲ τὸ ὁποῖο προτείνεται ἡ κήρυξη τῆς ἀναγκαστικῆς ἀπαλλοτριώσεως ἀγροτικοῦ ἀκινήτου γιὰ ἀρχαιολογικοὺς σκοπούς, σὲ συνδυασμὸ μὲ τὸ ἀπὸ 6.9.1979 ἀπόσπασμα τῆς 34/21.8.1979 πράξεως τοῦ 'Αρχαιολογικοῦ Συμβουλίου, ἀποφασίζουμε :

Κηρύσσουμε τὴν ἀναγκαστικὴ ἀπαλλοτρίωση, γιὰ λόγους δημόσιας ὠφέλειας εἰδικώτερα δὲ γιὰ τὴν προστασία τοῦ ἀρχαιολογικοῦ χώρου τῆς ἀρχαίας Σικυώνας, ἑνὸς ἀγροτικοῦ ἀκινήτου ἐμβαδοῦ 1754 Μ2, ὅπως τὸ ἀκίνητο αὐτὸ φαίνεται μὲ τὰ στοιχεῖα Α,Β,Γ,Δ,Ε,Ζ,Α στὸ κτηματολογικὸ διάγραμμα καὶ τὸν ἐνσωματωμένο σ' αὐτὸ κτηματολογικὸ πίνακα τοῦ ἐμπειροτέχνη τοπογράφου Θ. Καλαμπάκου, θεωρημένο στὶς 4.12.1979 ἀπὸ τὸ Δ/ντὴ 'Αποτυπώσεων καὶ Συντηρήσεως Κτιρίων τοῦ Τ.Α.Π.Α. καὶ γιὰ τὸ ὁποῖο ἀκίνητο προβάλλει δικαίωμα κυριότητας ἡ Λυδία Ντούλα.

'Η ἀπαλλοτρίωση κηρύσσεται ὑπὲρ τοῦ Δημοσίου καὶ μὲ δαπάνη τοῦ Ταμείου 'Αρχαιολογικῶν Πόρων καὶ 'Απαλλοτριώσεων.

'Η ἀπόφαση αὐτὴ νὰ δημοσιευτεῖ στὴν 'Εφημερίδα τῆς Κυβερνήσεως.

Κόρινθος, 16 Φεβρουαρίου 1980

'Ο Νομάρχης
κ.ά.α.
'Ο Διευθυντὴς
ΕΥΑΓΓ. ΚΛΕΙΤΣΑΚΗΣ

'Αριθ. 1307 (4)

Περὶ ἀπαλλοτριώσεως οἰκοπέδου ἐκτάσεως 50,35 μ2 ἀπὸ τὴν Κοινότητα Κεντροχωρίου στὸ Ν. Ρεθύμνης.

Ο ΝΟΜΑΡΧΗΣ ΡΕΘΥΜΝΗΣ

Μὲ τὴν 1307/7.2.1980 ἀπόφαση τοῦ Νομάρχη Ρεθύμνης, ποὺ ἐκδόθηκε σύμφωνα μὲ τὶς διατάξεις τῶν ἄρθρων 206 καὶ 207 τοῦ Π.Δ. 933/75 ἐγκρίθηκε ἡ 31/1979 ἀπόφαση τοῦ Κ.Σ. Κεντροχωρίου, περὶ ἀναγκαστικῆς ἀπαλλοτριώσεως οἰκοπέδου ἐκτάσεως 50,35 μ2 κειμένου στὴ θέση Χαλικιᾶ περιφέρειας τῆς ἀνωτέρω Κοινότητας ἰδιοκτησίας 'Αγαμέμνονος Ζ. Χλιαουτάκη γιὰ τὴ διαπλάτυνση δρόμου (ἐπέκταση πλατείας).

Ρέθυμνο, 7 Φεβρουαρίου 1980

'Ο Νομαρχῶν
ΓΕΩΡΓΙΟΣ ΜΑΥΡΟΕΙΔΗΣ

'Αριθ. 1341 (5)

Περὶ ἀπαλλοτριώσεως ἀγροτικῶν ἀκινήτων ἐκτάσεως 1.130 τ.μ. ἀπὸ τὴν Κοινότητα 'Αγίου 'Ιωάννου 'Αμαρίου στὸ Ν. Ρεθύμνης.

Ο ΝΟΜΑΡΧΗΣ ΡΕΘΥΜΝΗΣ

Μὲ τὴ 1341/1980 ἀπόφαση τοῦ Νομάρχη Ρεθύμνης, ποὺ ἐκδόθηκε σύμφωνα μὲ τὶς διατάξεις τῶν ἄρθρων 206 καὶ 207 τοῦ Π.Δ. 933/75, ἐγκρίθηκε ἡ 24/79 ἀπόφαση τοῦ Κ.Σ. 'Αγίου 'Ιωάννου 'Αμαρίου «περὶ ἀναγκαστικῆς ἀπαλλοτριώσεως» : α) ἀγροτικοῦ ἀκινήτου ἐκτάσεως 756,50 τ.μ. κειμένου στὴν περιφέρεια «Κολύμπα» τῆς ἀνωτέρω Κοινότητας ἰδιοκτησίας 'Ιωάννου Σταύρου Καλογεράκη καὶ β) ἀγροτικοῦ ἀκινήτου ἐκτάσεως 373,50 τ.μ. κειμένου στὴν ἴδια τοποθεσία ἰδιοκτησίας Μαρίας συζύγου Στυλιανοῦ Καπαροῦ, γιὰ τὴ διάνοιξη ἀγροτικῆς ὁδοῦ.

Ρέθυμνο, 7 Φεβρουαρίου 1980

'Ο Νομαρχῶν
ΓΕΩΡΓΙΟΣ ΜΑΥΡΟΕΙΔΗΣ

ΑΝΑΚΟΙΝΩΣΕΙΣ

'Αριθ. Β2. 569/Φ.4α (6)

Περὶ ἀνακοινώσεως παρακαταθέσεως ἀποζημιώσεως διὰ ἀπαλλοτρίωση ἀκινήτων πρὸς διάνοιξη τῆς νέας 'Εθν. ὁδοῦ 'Αθηνῶν-Θεσσαλονίκης.

Ο ΥΠΟΥΡΓΟΣ ΔΗΜΟΣΙΩΝ ΕΡΓΩΝ

Σύμφωνα μὲ τὰ ἄρθρα 7 καὶ 8 τοῦ Ν.Δ. 797/1971 «περὶ ἀναγκαστικῶν ἀπαλλοτριώσεων», γνωστοποιοῦμε :

α) Σὲ ὅσους ἔχουν ἢ διεκδικοῦν δικαιώματα κυριότητας σὲ ἀκίνητα ποὺ ἀπαλλοτριώθηκαν ἀναγκαστικὰ μὲ τὴ ἀρ. Δ. 6748/6067/69 κοινὴ ἀπόφαση τῶν 'Υπουργῶν Οἰκονομικῶν καὶ Δημοσίων Έργων (ΦΕΚ 173/69 τ. Δ') γιὰ τὴ διάνοιξη τῆς νέας 'Εθνικῆς ὁδοῦ 'Αθηνῶν-Θεσ/νίκης, τμῆμα Λουδία-Θεσ/νίκης.

β) Τοὺς ἐνυπόθηκους δανειστὲς καὶ τοὺς τρίτους διεκδικητὲς τῶν ἀκινήτων αὐτῶν, ὅτι ἡ ἀποζημίωση τῆς ἐδαφικῆς ἐπιφάνειας καὶ τῶν ἐπικειμένων της, ὅπως περιγράφονται στὸ σχετικὸ κτηματολογικὸ πίνακα, ἡ ὁποία καθορίστηκε μὲ τὴν ἀρ. 1829/77 ἀπόφαση τοῦ 'Εφετείου Θεσ/νίκης ἔχει παρακατατεθεῖ στὸ 'Υποκατάστημα τοῦ Ταμείου Παρακαταθηκῶν καὶ Δανείων Θεσ/νίκης.

Σχετικὰ ἔχει ἐκδοθεῖ τὸ ἀρ. 265648/8.1.1980 γραμμάτιο συστάσεως παρακαταθήκης δρχ. ἐννιακοσίων ἐνενήντα πέντε χιλιάδων ἑπτακοσίων δέκα τριῶν (995.713).

'Η ἀποζημίωση θὰ ἀποδοθεῖ στὰ πρόσωπα ποὺ θὰ ἀναγνωρισθοῦν δικαιοῦχοι κατὰ τὴ νόμιμη διαδικασία.

Ἡ ἀνακοίνωση αὐτὴ νὰ δημοσιευθεῖ στὴν Ἐφημερίδα τῆς Κυβερνήσεως.

Ἀθῆναι, 13 Φεβρουαρίου 1980

Μὲ Ἐντολὴ Ὑπουργοῦ
Ὁ Διευθυντὴς
Ν. ΚΑΤΣΙΦΗΣ

Ἀριθ. 202 (7)

Περὶ συμπληρωματικῆς καταθέσεως ἀποζημιώσεως γιὰ τὴν ἀπαλλοτρίωση ἀκινήτων πρὸς κατασκευὴ τῆς Ἐπαρχιακῆς ὁδοῦ Θίσβης-Προδρόμου-Παραλία Σαράντη.

Ο ΠΡΟΕΔΡΟΣ
ΤΟΥ ΝΟΜΑΡΧΙΑΚΟΥ ΤΑΜΕΙΟΥ ΒΟΙΩΤΙΑΣ

Ἔχοντας ὑπ' ὄψη:

1. Τὶς διατάξεις τοῦ ἀρ. 797/30.12.1970 Ν.Δ/τος «περὶ ἀναγκαστικῶν ἀπαλλοτριώσεων».

2. Τὶς διατάξεις τοῦ ἄρθρου 139/6.3.1971 Β.Δ/τος «περὶ ἁρμοδιότητος τῶν Νομαρχῶν, πρὸς κήρυξιν ἀναγκαστικῶν ἀπαλλοτριώσεων».

3. Τὶς διατάξεις τοῦ ἄρθρου 23 τοῦ ἀπὸ 25.11.1929 Δ/τος «περὶ κωδικοποιήσεως τῶν περὶ κατασκευῆς καὶ συντηρήσεως κειμένων διατάξεων, γνωστοποιοῦμε:

α) Σ' αὐτοὺς ποὺ ἔχουν ἀποκτήσει ἢ ἀξιώνουν δικαίωμα κυριότητος, στὰ δυνάμει τῶν ἀρ. 55479/4.7.75 καὶ 65863/20.9.1973 ἀποφάσεων τοῦ Νομάρχου Βοιωτίας (ΦΕΚ 172/75 καὶ 272/73 τ. Δ') ἀπαλλοτριωθέντα ἀκίνητα γιὰ τὴν κατασκευὴ Ἐπαρχιακῆς ὁδοῦ Θίσβης-Προδρόμου-Παραλία Σαράντη.

β) Σ' αὐτοὺς ποὺ ἔχουν τυχὸν ἐγγράψει, ὑποθήκη ἢ ἔχουν ἐπιβάλει κατάσχεση ἢ μὲ ὁποιοδήποτε τρόπο διεκδικοῦν τὰ ἀκίνητα αὐτά, ὅτι γιὰ τὴν ἀξία αὐτῶν ποὺ καθορίστηκε μὲ τὶς ἀρ. 994/1975 καὶ 5238/78 ἀποφάσεις τοῦ Ἐφετείου Ἀθηνῶν καὶ 11/1977, 276/1976 καὶ 225/77 ἀποφάσεις τοῦ Πρωτ. Θηβῶν, κατατέθηκε στὸ Ταμεῖο Παρακαταθηκῶν καὶ Δανείων Λεβαδείας ποσὸ δραχμῶν (3.012.817) καὶ ἐκδόθηκε τὸ ἀρ. 13697/15.12.1979 Γραμμάτιο Συστάσεως Παρακαταθήκης.

Ἡ παρακατάθεση αὐτὴ εἶναι συμπληρωματικὴ καὶ ἀφορᾶ (301) δικαιούχους ἀποζημιώσεως.

Ἡ ἀπόφαση αὐτὴ νὰ δημοσιευθεῖ στὴν Ἐφημερίδα τῆς Κυβερνήσεως.

Λεβάδεια, 5 Φεβρουαρίου 1980

Ὁ Πρόεδρος
ΑΛΕΞΑΝΔΡΟΣ ΚΑΖΟΓΛΗΣ

ΠΟΛΕΟΔΟΜΙΑ

ΑΠΟΦΑΣΕΙΣ

Ἀριθ. ΧΟΠ 1233/4733 (8)

Περὶ εἰδοποιήσεως τῆς γενομένης παρακαταθέσεως ἀποζημιώσεως ἀκινήτων ρυμοτομουμένων ἐκ τῆς ἐφαρμογῆς τοῦ ἐγκεκριμένου πολεοδομικοῦ σχεδίου Δήμου Λεβαδείας (περιοχὴ Κρύας).

Ο ΥΠΟΥΡΓΟΣ
ΧΩΡΟΤΑΞΙΑΣ, ΟΙΚΙΣΜΟΥ ΚΑΙ ΠΕΡΙΒΑΛΛΟΝΤΟΣ

Ἔχοντας ὑπόψη τὶς διατάξεις:

1. Τοῦ ἀπὸ 17.7.1923 Ν. Δ/τος.

2. Τοῦ Ν.Δ. 797/1971 «περὶ ἀναγκαστικῶν ἀπαλλοτριώσεων».

3. Τοῦ Ν. 1032/1980 «περὶ συστάσεως τοῦ Ὑπουργείου Χωροταξίας Οἰκισμοῦ καὶ Περιβάλλοντος», γνωστοποιεῖ σὲ ὅσους ἔχουν δικαιώματα κυριότητας ἐπὶ ἀκινήτου ρυμοτομουμένου ἐκ τῆς ἐφαρμογῆς τοῦ ἐγκεκριμένου πολεοδομικοῦ σχεδίου στὸ Δῆμο Λεβαδέων (περιοχὴ Κρύας) καθὼς καὶ στοὺς τυχὸν ἐπὶ τοῦ ἀκινήτου τούτου ἐγγεγραμμένους ἐνυπόθηκους δανειστὲς ἢ τρίτους ἐν γένει διεκδικητὲς ὅτι ἡ καθορισθεῖσα ἀποζημίωση μὲ τὴν 185/79 ἀπόφαση Μονομελοῦς Πρωτοδικείου Λεβαδείας ἔχει κατατεθεῖ στὸ Ταμεῖο Παρακαταθηκῶν καὶ Δανείων ὑπὲρ τῶν κάτωθι φερομένων ὡς ἰδιοκτητῶν τῶν ἀπαλλοτριωθέντων Ι. Δημ. Πανουργιᾶ δρχ. 2.089.260.

Περὶ τῆς καταθέσεως ταύτης ἐκδόθηκε τὸ 578578/8.3.1980 ἰσόποσο γραμμάτιο τοῦ Ταμείου Παρακαταθηκῶν καὶ Δανείων.

Ἡ ἀπόφαση αὐτὴ νὰ δημοσιευθεῖ διὰ τῆς Ἐφημερίδος τῆς Κυβερνήσεως.

Ἀθῆναι, 22 Μαρτίου 1980

Μὲ ἐντολὴ Ὑπουργοῦ
Ὁ Διευθυντὴς καὶ α.α.
ΒΑΣ. ΠΑΣΙΩΤΟΥ—ΓΡΥΛΛΗ

Ἀριθ. 1432 (9)

Περὶ τροποποιήσεως σχεδίου πόλεως Κιάτου εἰς τὸν Νομὸ Κορινθίας.

Ο ΝΟΜΑΡΧΗΣ ΚΟΡΙΝΘΙΑΣ

Ἔχοντες ὑπ' ὄψει:

1. Τὰς διατάξεις τοῦ Ν. 3200/55 «περὶ διοικητικῆς ἀποκεντρώσεως» καθὼς καὶ τὸ ἀπὸ 18.6.1955 Β.Δ. περὶ ἐξαιρέσεως ἀπὸ τῆς ἁρμοδιότητος τῶν Νομαρχῶν ἀντικειμένων τινῶν ἁρμοδιότητος τοῦ Ὑπουργείου Δημ. Ἔργων.

2. Τὸ ὑπ' ἀριθ. 532/1970 Β.Δ. «περὶ συμπληρώσεως τῶν διατάξεων περὶ διοικητικῆς ἀποκεντρώσεως».

3. Τὴν ὑπ' ἀριθ. Λ7/16/11/7.10.70 κοινὴν ἀπόφασιν τῶν Ὑπουργῶν Προεδρίας Κυβερνήσεως, Ἐσωτερικῶν καὶ Δημ. Ἔργων, περὶ ὀργανώσεως τῶν Περιφερειακῶν Ὑπηρεσιῶν τοῦ Ὑπουργείου Δημ. Ἔργων.

4. Τὴν ὑπ' ἀριθ. Α.111814/13.11.70 Ἐγκ. Α.311 τοῦ Ὑπουργείου Δημ. Ἔργων περὶ ἐφαρμογῆς τῶν διατάξεων περὶ ἀποκεντρώσεως.

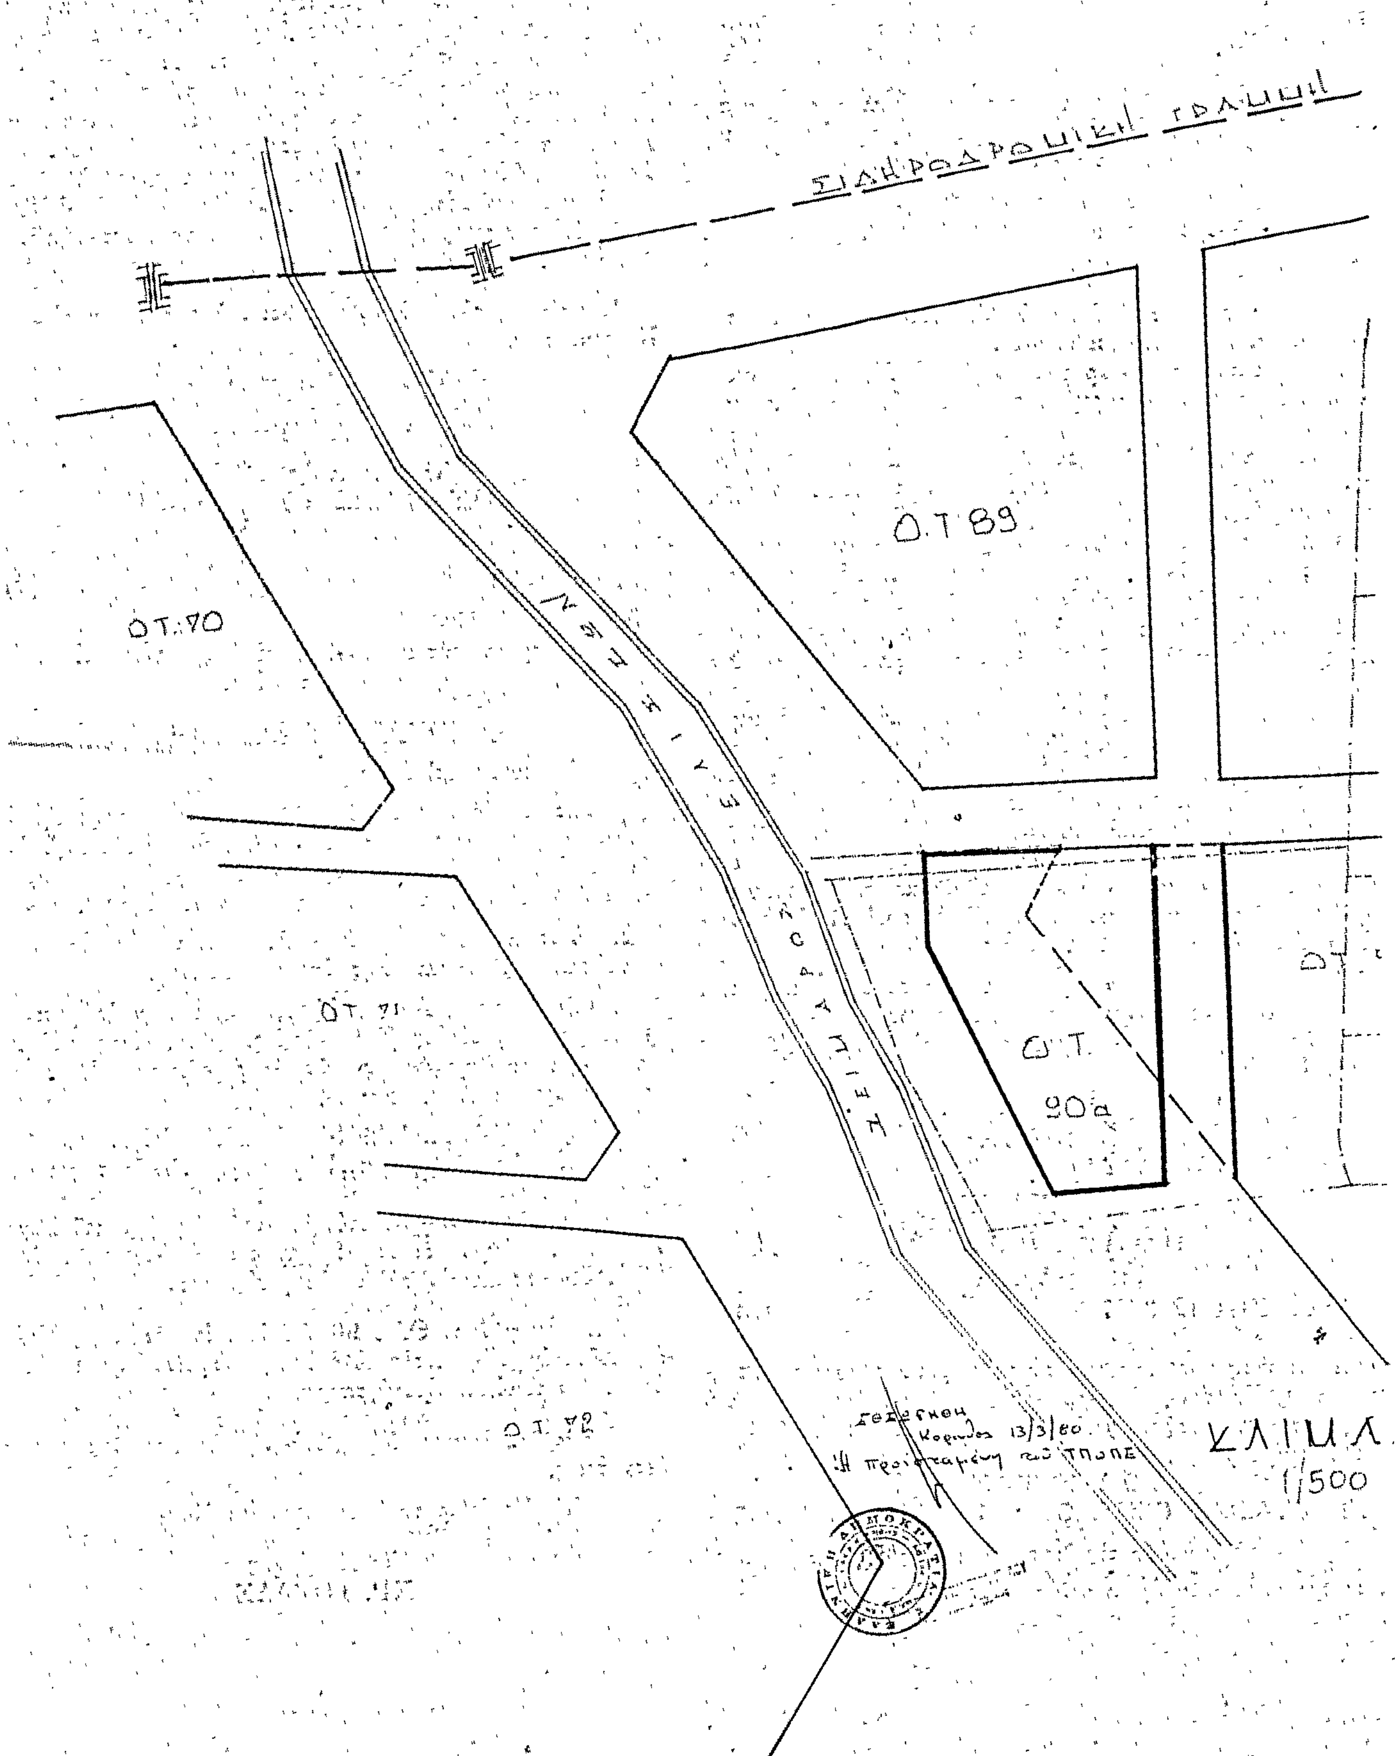
5. Τὴν σύμφωνον γνωμοδότησιν τοῦ Νομαρχιακοῦ Συμβουλίου Δημ. Ἔργων διατυπωθεῖσαν εἰς τὸ ὑπ' ἀριθ. 2/19/23.1.1980 πρακτικὸν αὐτοῦ, ἀποφασίζομεν:

Τροποποιοῦμεν τὸ Ο.Τ. 90 τοῦ Σχεδίου Πόλεως Κιάτου, ὡς τοῦτο ἐμφαίνεται εἰς τὸ ὑπὸ τῆς Προϊστ/νης Τ.Π. καὶ Π.Ε. θεωρημένον σχεδιάγραμμα.

Ἡ παροῦσα δημοσιευθήτω διὰ τῆς Ἐφημερίδος τῆς Κυβερνήσεως.

Ἐν Κορίνθῳ τῇ 9 Φεβρουαρίου 1980

Ὁ Νομάρχης
ΧΡ. ΓΟΥΛΑΣ


ΣΙΔΗΡΟΔΡΟΜΙΚΗ ΓΡΑΜΜΗ
Ο.Τ 89
Ο.Τ.70
Ο.Τ. 71
Ο.Τ.
90α
Ο.Τ. 72
ΚΛΙΜΑ
1/500

ΤΡΟΠΟΠΟΙΗΣΙΣ ΡΥΜΟΤΟΜΙΚΟΥ ΣΧΕΔΙΟΥ ΠΟΛΕΩΣ ΚΙΑΤΟΥ

ΟΙΚ. ΤΕΤΡ. 90

Ο.Τ. 94

ΣΙΔΗΡΟΔΡΟΜΙΚΗ ΓΡΑΜΜΗ

Ο.Τ. 89

Ο.Τ. 94

Ο.Τ. 70

ΧΕΙΜΑΡΡΟΣ

Ο.Τ. 90

Ο.Τ. 90α

Ο.Τ. 71

Ο.Τ. 72

ΚΛΙΜΑΞ

ΚΙΑΤΟΝ ΙΟΥΝΙΟΣ

Κιάτον 8/11/79

Ο Δήμαρχος



ΑΝΑΚΟΙΝΩΣΕΙΣ

(10)

Περὶ εἰδοποιήσεως τῆς γενομένης παρακαταθέσεως ἀποζημιώσεως, λόγῳ προσκυρώσεως καὶ ρυμοτομίας τμημάτων οἰκοπέδων, κειμένων ἐπὶ τῶν ὁδῶν Ρήγα Φερραίου, Ἐλευσῖνος — Πόντου, Δήμου Συκεῶν — Θεσσαλονίκης, ὑπὲρ τοῦ Ὀργανισμοῦ Ἀποχετεύσεως Θεσσαλονίκης.

Διὰ τῆς ὑπ' ἀριθμὸν 3989/1977 πράξεως τακτοποιήσεως καὶ ἀναλογισμοῦ τοῦ Γραφείου Πολεοδομίας Θεσσαλονίκης, νομίμως κυρωθείσης διὰ τῆς ὑπ' ἀριθμὸν 9721/1978 ἀποφάσεως τοῦ Νομάρχου Θεσσαλονίκης, προσεκυρώθησαν εἰς τὰ ἐν τῷ Δήμῳ Συκεῶν — Θεσσαλονίκης καὶ ἐπὶ τῶν ὁδῶν Ρήγα Φερραίου, Ἐλευσῖνος — Πόντου ἀκίνητα, ἰδιοκτησίας κατὰ τὴν πρᾶξιν τῶν, 1) Γεωργίου Ἀλεξάνδρου Ἀδαμίδου καὶ 2) Βασιλείου Λυσσάνδρου Παντελίδου, τμήματα τῆς ἀνωτέρω περιοχῆς, φερόμενα ἐν τῇ πράξει καὶ τῷ συνοδεύοντι αὐτὴν σχεδιαγράμματι, ὑπὸ στοιχεῖα α) 2—6—12—13—2 ἐκτάσεως 108 τ.μ. μὲ φερόμενον ἰδιοκτήτην τὸν Ὀργανισμὸν Ἀποχετεύσεως Θεσσαλονίκης, β) 16—17—18—16 ἐκτάσεως 0,20 τ.μ. φερομένους ἰδιοκτήτας τοὺς Ἑλένην Συμβουλίδου, Παντελῆ Συμβουλίδην, Μαρίαν Νικολαΐδου καὶ Σοφίαν Βουγιουκάκη.

Ὡσαύτως διὰ τῆς αὐτῆς πράξεως τακτοποιήσεως ὑπεχρεώθησαν οἱ συνιδιοκτῆται τοῦ ἀνωτέρω οἰκοπέδου ὑπ' ἀριθμὸν (1) ἰδιοκτησίας, ὅπως καταβάλωσιν ἀποζημίωσιν λόγῳ ρυμοτομίας διὰ τὸ τμῆμα ὑπὸ στοιχεῖα 12—13—27 ἔρ. —26 ἔρ.—12 ἐκτάσεως 22,40 τ.μ. μὲ φερόμενον ἰδιοκτήτην τὸν Ὀργανισμὸν Ἀποχετεύσεως Θεσσαλονίκης.

Αἰτήσει τῶν 1) Γεωργίου Ἀλεξάνδρου Ἀδαμίδου καὶ 2) Βασιλείου Λυσσάνδρου Παντελίδου, κατοίκων Δήμου Συκεῶν —Θεσσαλονίκης, νῦν ὑποχρέων ἀποζημιώσεως τῶν ἀνωτέρω ἀναγραφομένων τμημάτων, τὸ Μονομελὲς Πρωτοδικεῖον Θεσσαλονίκης, καθώρισεν διὰ τῆς ὑπ' ἀριθμὸν 60/1980 ἀποφάσεώς του τὴν διὰ τὰ ὡς ἄνω προσκυρούμενα καὶ ἀποζημιούμενα τμήματα οἰκοπέδων, καταβλητέαν προσωρινὴν τιμὴν μονάδος ἀποζημιώσεως εἰς δραχμὰς 6.500 κατὰ τετραγωνικὸν μέτρον.

Μετὰ ταῦτα κατέθεσαν καὶ ἔλαβον τὰς ὑπ' ἀριθμοὺς 4104, 4106, 4107 καὶ 4109/1980 δηλώσεις Φ.Μ.Α. τῆς Ἐφορίας Κεφαλαίου Θεσσαλονίκης καὶ ἐν συνεχείᾳ παρακατέθησαν παρὰ τῷ ἐν Θεσσαλονίκῃ ὑποκαταστήματι τοῦ Ταμείου Παρακαταθηκῶν καὶ Δανείων τὴν ὁρισθεῖσαν διὰ τῆς ὡς ἄνω ἀποφάσεως τοῦ Μονομελοῦς Πρωτοδικείου Θεσσαλονίκης προσωρινὴν ἀποζημίωσιν διὰ τὰ προσκυρούμενα καὶ ἀποζημιούμενα ὡς ἄνω τμήματα οἰκοπέδου ἐκ τῶν ὁδῶν Ρήγα Φερραίου — Ἐλευσῖνος — Πόντου, Δήμου Συκεῶν — Θεσσαλονίκης, ἐκδοθέντων τῶν ὑπ' ἀριθμοὺς 268604 καὶ 268605/7.3.1980 γραμματίων συστάσεως παρακαταθήκης τοῦ ἐν Θεσσαλονίκῃ Ταμείου Παρακαταθηκῶν καὶ Δανείων διὰ δραχμὰς 847.600, ἤτοι 108 + 22,40 = 130,40 τ.μ. Χ 6.500 ὑπὲρ τοῦ Ὀργανισμοῦ Ἀποχετεύσεως Θεσσαλονίκης, ὡς εἰκαζομένου δικαιούχου ἢ ὑπὲρ παντὸς κατὰ νόμον αναγνωρισθησομένου δικαιούχου καὶ ἅτινα γραμμάτια κατετέθησαν εἰς τὸν Συμβολαιογράφον Θεσσαλονίκην Δημήτριον Ἡρ. Σοφοκλείδην, συνταγεισῶν τῶν ὑπ' ἀριθμοὺς 27513 καὶ 27514/12.3.1980 πράξεων, ἀντίγραφα τῶν ὁποίων ἐπεδόθησαν εἰς τὸν ὑπὲρ οὗ ἡ κατάθεσις. Ἐν συνεχείᾳ ἐκδοθέντος τοῦ ὑπ' ἀριθμὸν 268908/12.3.1980 γραμματίου συστάσεως παρακαταθήκης τοῦ αὐτοῦ Ταμείου διὰ δραχμὰς 1.300, ἤτοι 0,20% Χ 6500 ὑπὲρ τῶν Ἑλένης Συμβουλίδου, Παντελῆ Συμβουλίδου, Μαρίας Νικολαΐδου καὶ Σοφίας Βουγιουκάκη, ὡς εἰκαζομένων δικαιούχων ἢ ὑπὲρ παντὸς κατὰ νόμον ἀναγνωρισθησομένων δικαιούχων καὶ ὅπερ γραμμάτιον κατετέθη εἰς τὸν αὐτὸν Συμβολαιογράφον συνταγείσης τῆς ὑπ' ἀριθμὸν 27515/13.3.1980 τῆς ὁποίας ἀντίγραφον ἐπεδόθη εἰς τοὺς ὑπὲρ ὧν ἡ κατάθεσις.

Ἤδη οἱ προαναφερθέντες καταθέται, διὰ τῆς παρούσης δημοσιεύσεως προβαίνουν συμφώνως τῷ νόμῳ εἰς τὴν γνωστοποίησιν τῆς γενομένης κατὰ τ' ἀνωτέρω παρακαταθέσεως, πρὸς γνῶσιν τῶν ἀληθῶν δικαιούχων τῆς ἀποζημιώσεως ἐκ τῆς ὡς ἄνω ἀπαλλοτριώσεως.

Ἐν Θεσσαλονίκῃ τῇ 14 Μαρτίου 1980

Ὁ Πληρεξούσιος Δικηγόρος
ΙΩΑΝΝΗΣ Κ. ΤΖΟΥΜΑΡΗΣ

(Ἀριθ. τριπλ. ΙΘ' Δημοσίου Ταμείου Ἀθηνῶν 12141/80)